



PREFEITURA MUNICIPAL DE IARAS

AV. ATALIBA LEONEL, S/N — FONES: (0147) 43-1577 E 43-1552 — FONE FAX 43-1255 — CEP 18.775-000
ESTADO DE SÃO PAULO

LEI N° 025, DE 17 DE NOVEMBRO DE 1.993.

Autoriza o Chefe do Executivo Municipal a receber por Doação uma área de terra urbana medindo 1.232,36782 m2.

JOSÉ EDVAL DE MELO ARAUJO, Prefeito Municipal de Iaras, Estado de São Paulo, no uso de suas atribuições legais, faz saber que Câmara Municipal aprovou e ELE sanciona e promulga a seguinte lei:

ARTIGO 1* - Fica o Chefe do Executivo Municipal de Iaras, Estado de São Paulo, autorizado a receber por doação de JOSÉ EDVAL DE MELO ARAUJO, brasileiro, empresário, separado judicialmente, portador da Cédula de Identidade R.G. sob n° 5.339.981 - SSP/SP e inscrito no CPF/MF sob n° 699.760.238-04, residente e domiciliado na Fazenda Rancho Alegre, município de Iaras, Estado de São Paulo, uma área de terra urbana, situada no perímetro urbano neste município de Iaras, Estado de São Paulo, com área de 1.232,36782 metros quadrados, apresentando as seguintes medidas e confrontações :

" Frente para a Rua : Gonçalves Junior, medindo 8,30 metros, do lado direito mede 105,85m confrontando com Antonio Daniel e o Remanescente 1, até o leito da travessa Rio Novo, deflete à direita 8,30m confrontando com a travessa Rio Novo, deflete à direita 53,77m confrontando com o remanescente 2, deflete à esquerda em curva onde mede 3,21m confrontando com o remanescente 2, segue em frente 41,00m confrontando com o remanescente 2, deflete à direita 8,00m confrontando com Herman Koler, deflete à direita 41,00m confrontando com o remanescente 3, deflete à direita em curva 3,21m confrontando com o remanescente 3, segue em frente 38,07m confrontando com o remanescente 3 e com José Edval de Melo Araujo, até o leito da Rua Gonçalves Junior, ponto inicial desta descrição.

Artigo 1*, objeto de doação, terá como finalidade a abertura de ruas.

Artigo 3* - Todas as melhorias exigidas, com a abertura de ruas, sobre a área doada, serão de responsabilidade do doador.

Parágrafo Único - as Melhorias exigidas compreendem: guias, sarjetas, calçamento, posteamento para energia elétrica, instalação de rede de



PREFEITURA MUNICIPAL DE IARAS

AV. ATALIBA LEONEL, S/N — FONES: (0147) 43-1577 E 43-1552 — FONE FAX 43-1255 — CEP 18.775-000
ESTADO DE SÃO PAULO


água e esgoto, que serão a cargo e responsabilidade do doador.

Artigo 4* — As despesas decorrentes de emolumentos com escritura e registro do referido imóvel, correrão por conta do doador.

Artigo 5* — Esta Lei entrará em vigor na data de sua publicação, revogadas as disposições em contrário.

Registre-se e Publique-se.

P.M. de Iaras, 17 de Novembro de 1.993.

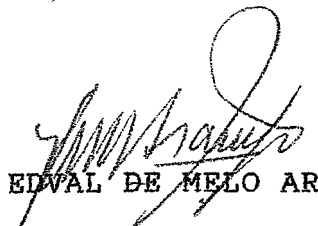
JOSE EDVAL DE MELO ARAUJO
PREFEITO MUNICIPAL

PREFEITURA MUNICIPAL DE IARAS


Registrado (a) nesta Secretaria sob n.º

076, fls. 03, livro nº 01

PUBLICAÇÃO


Afixado (a) no quadro próprio da Prefeitura
e da Câmara - Art 100 L. O. M.

IARAS 17/11/1993

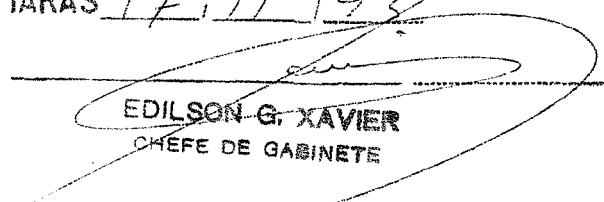
EDILSON G. XAVIER
CHEFE DE GABINETE

SITUAÇÃO ATUAL
ESC. 1 : 500

TRAVESSA RIO

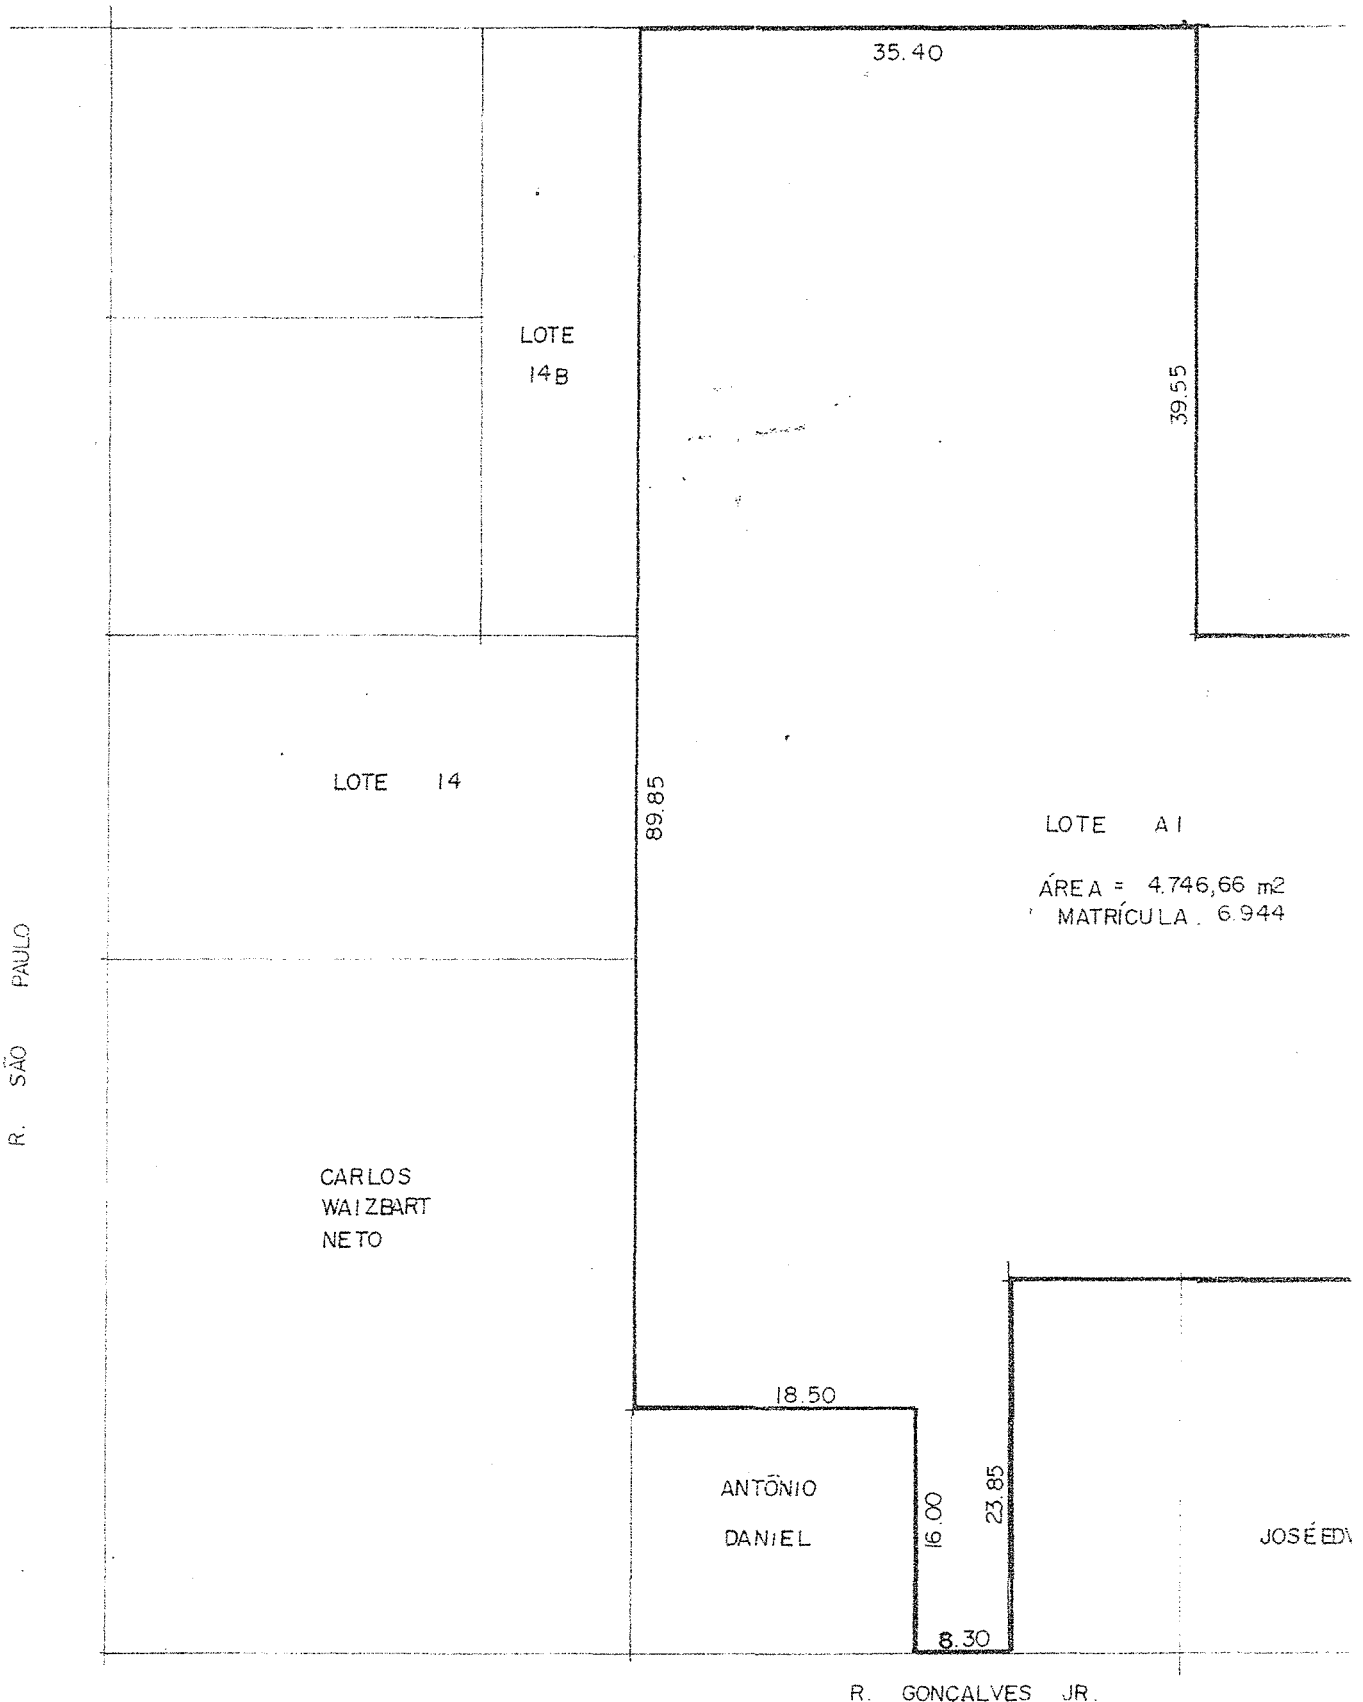

R. GONÇALVES JR.

ÁREA A S
ESC. 1: 500

VOVO

TRA

HERMANN KOLLER

LOTE
14 B

REMANESC
ÁREA =

89.85
89.85

LOTE 14

RUA SÃO PAULO

CARLOS
WAIZBART
NETO

MIGUEL DANIEL

ANTÔN
DANIEL


AL DE MELO ARAÚJO

35.40

42.45

44.00

ÁREA A SER DOADA
ESC. 1:500

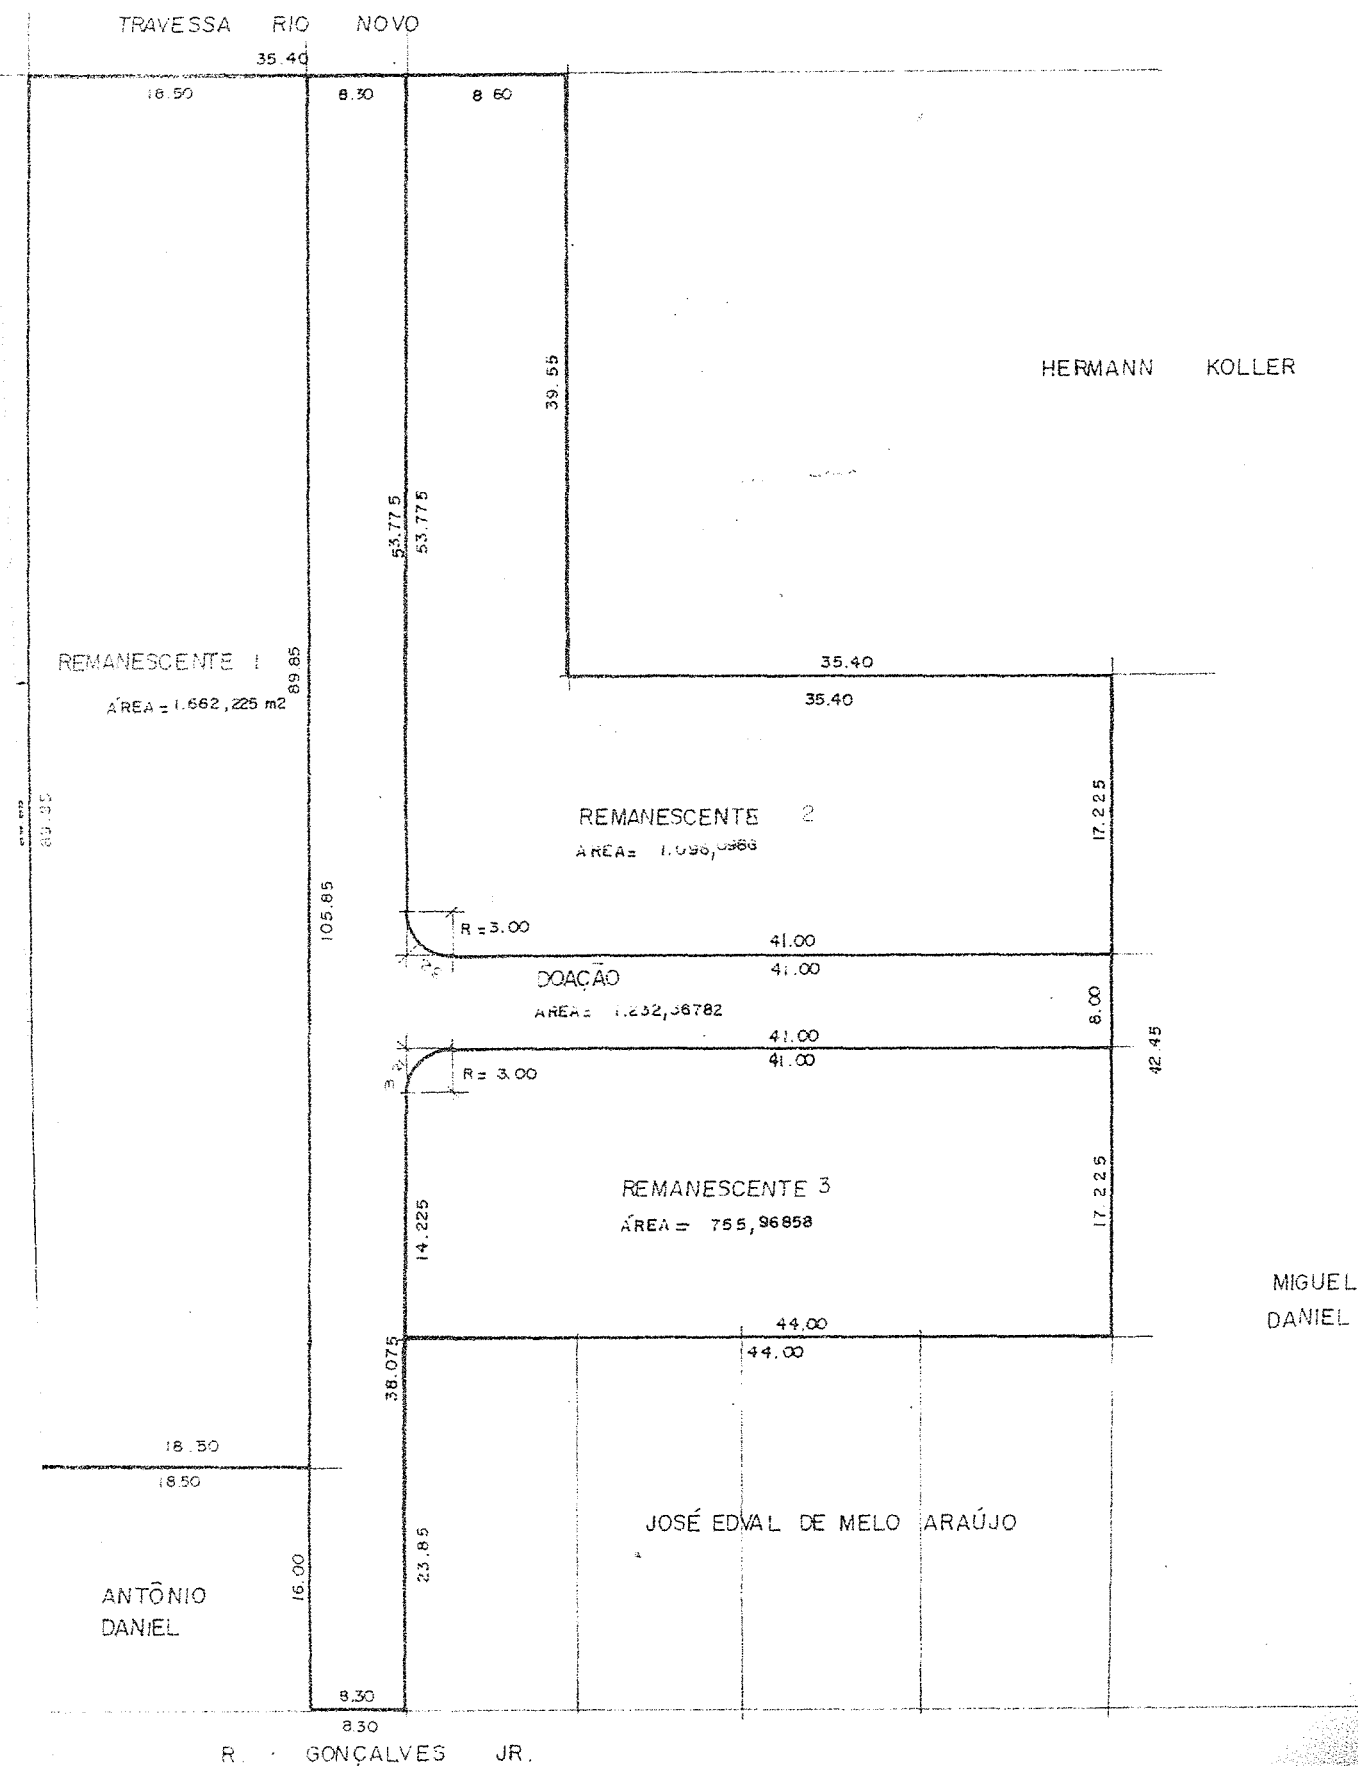

PROJETO COMPLETO

F.U.

(DOAÇÃO DE ÁREA PARA A PREF. MUNICIPAL).

ASSUNTO

JOSÉ EDVAL DE MELO ARAÚJO

PROP.

RUA GONÇALVES JR. S/N

LOCAL IARAS . SP.

699.760.238 -04


1:500

CIC

ESCALA



SITUAÇÃO S/ ESCALA

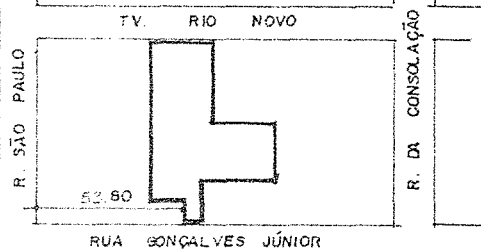

PROP.

JOSÉ EDVAL DE MELO ARAÚJO.

ÁREAS

REMANESCENTE	1	1.662,2250 m2
"	2	1.096,0986 m2
ÁREA A SER DOADA		1.232,36782m2
REMANESCENTE	3	755,96858 m2

TOTAL 4.746,66 m2

ARQTS RESP.

SILVIO LUIS SILVERIO.

CREA. 191.362 / D