




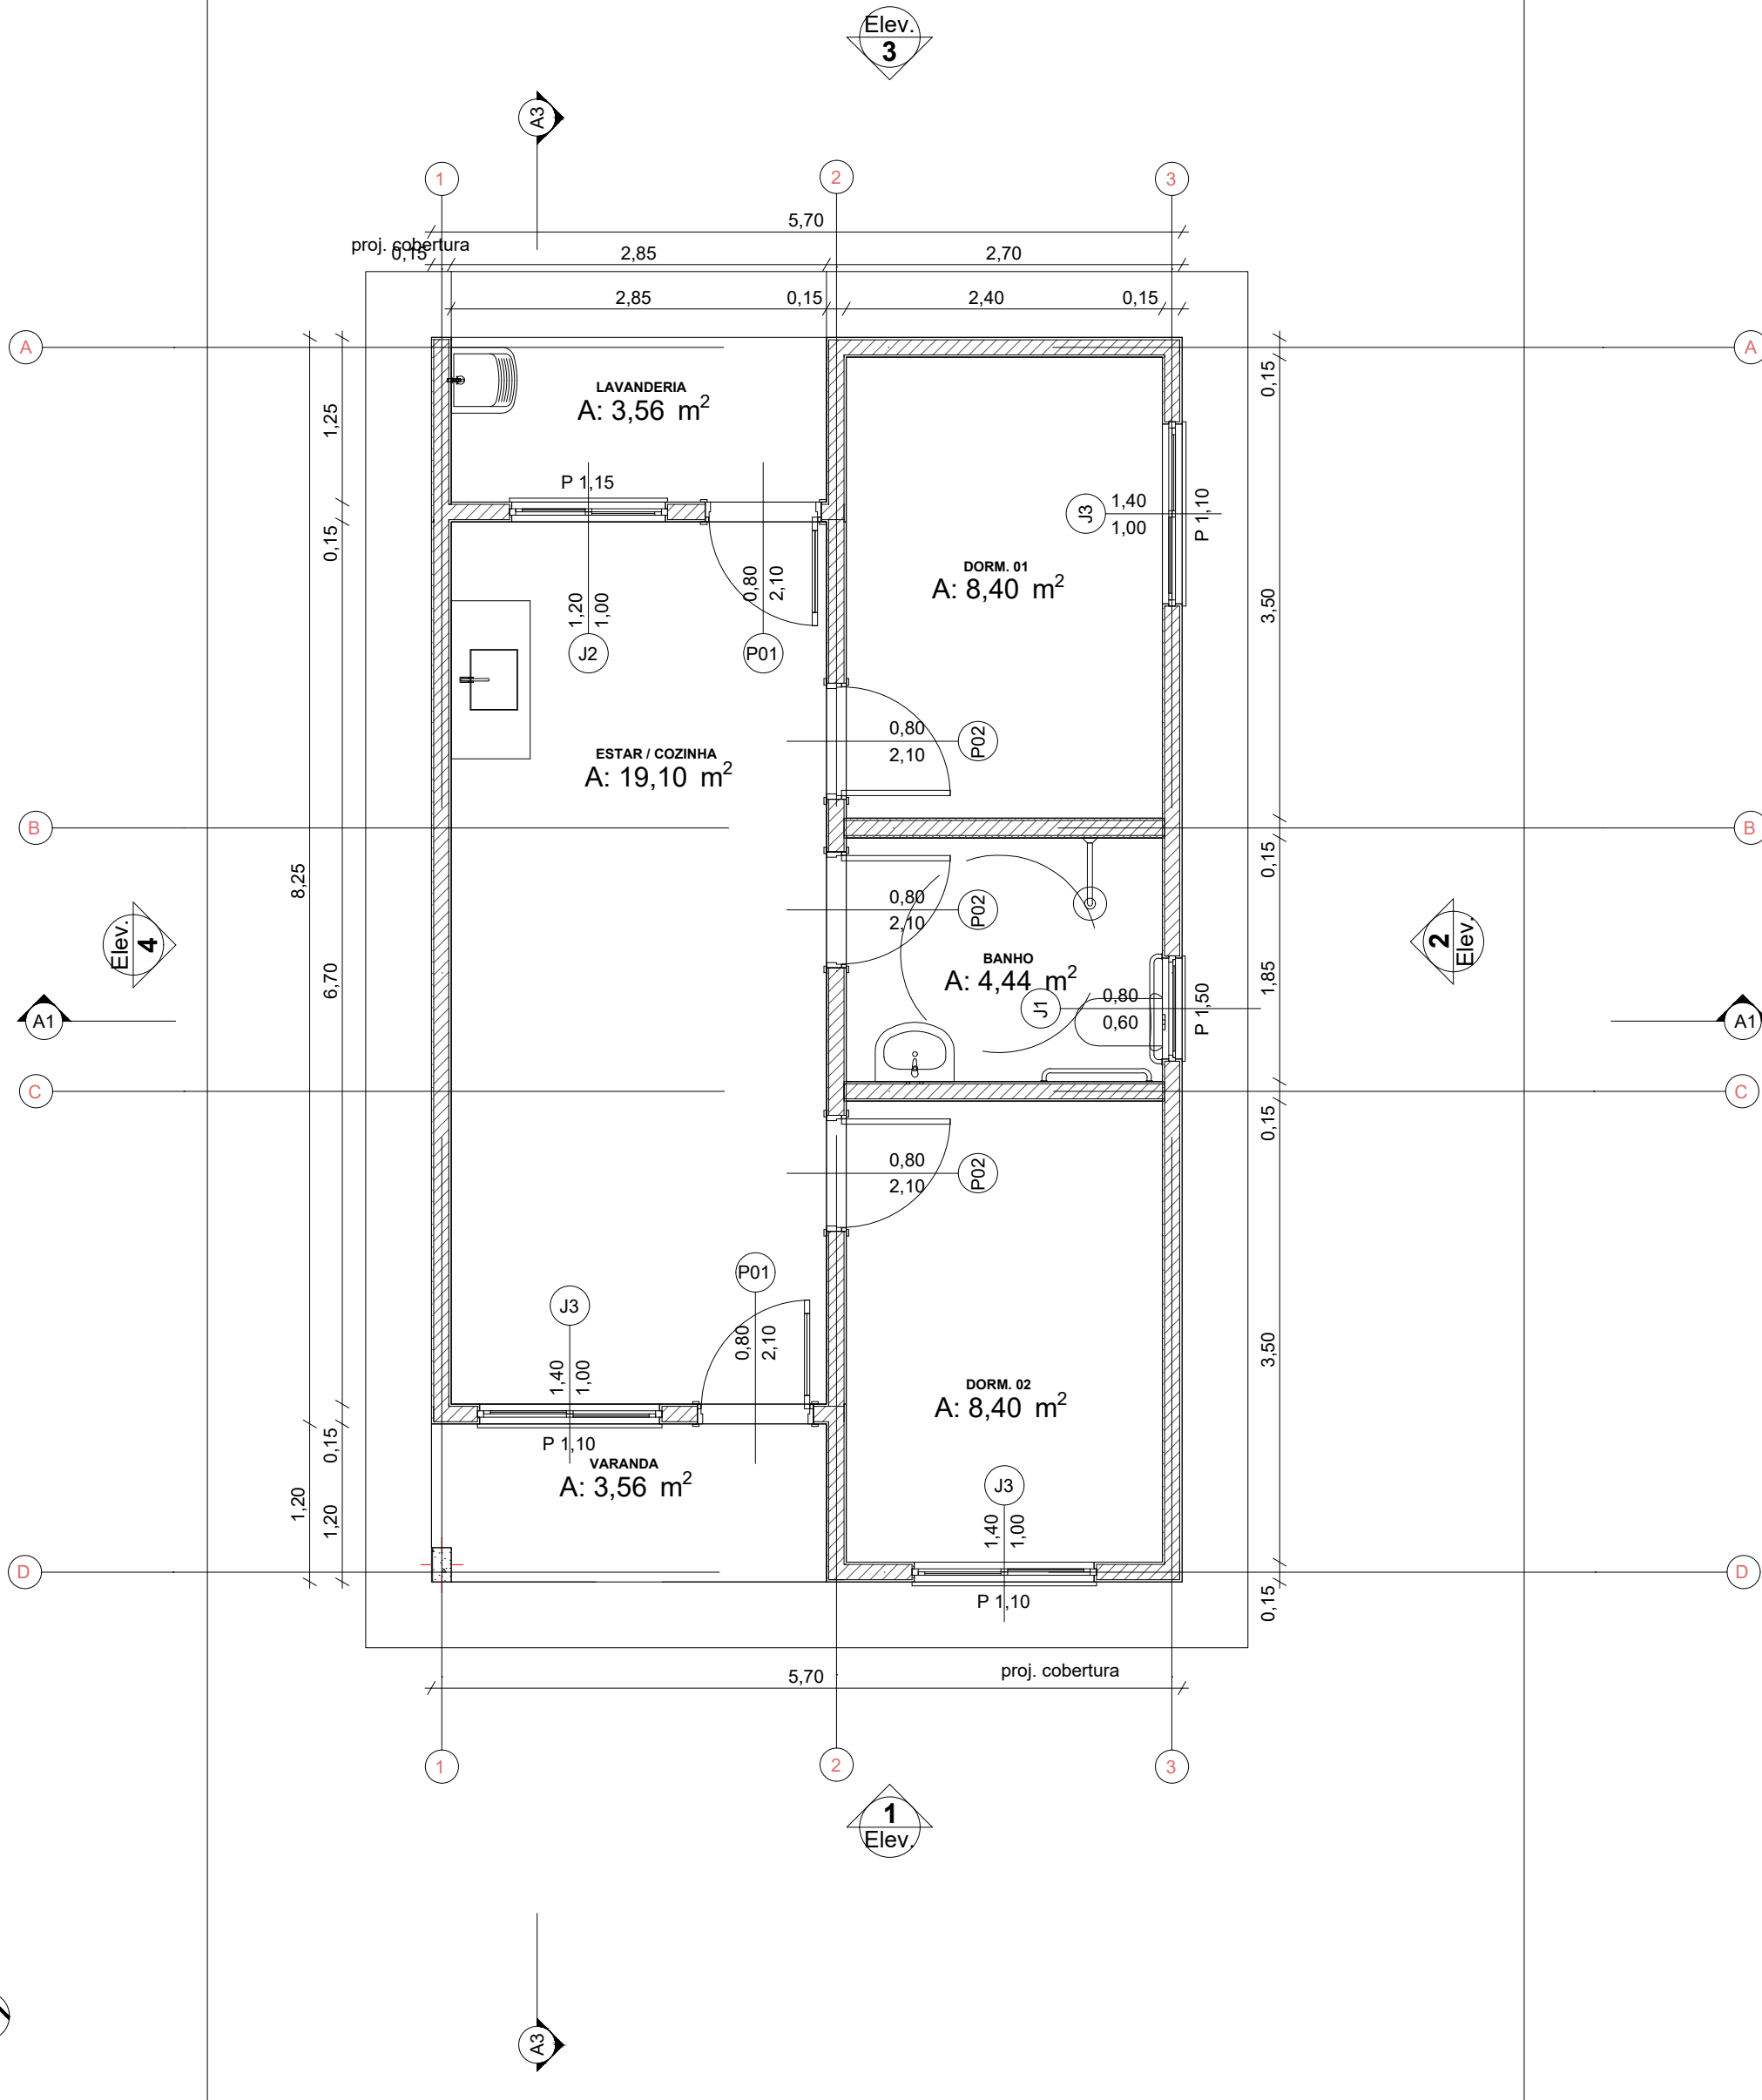


Planta Térreo
1:50

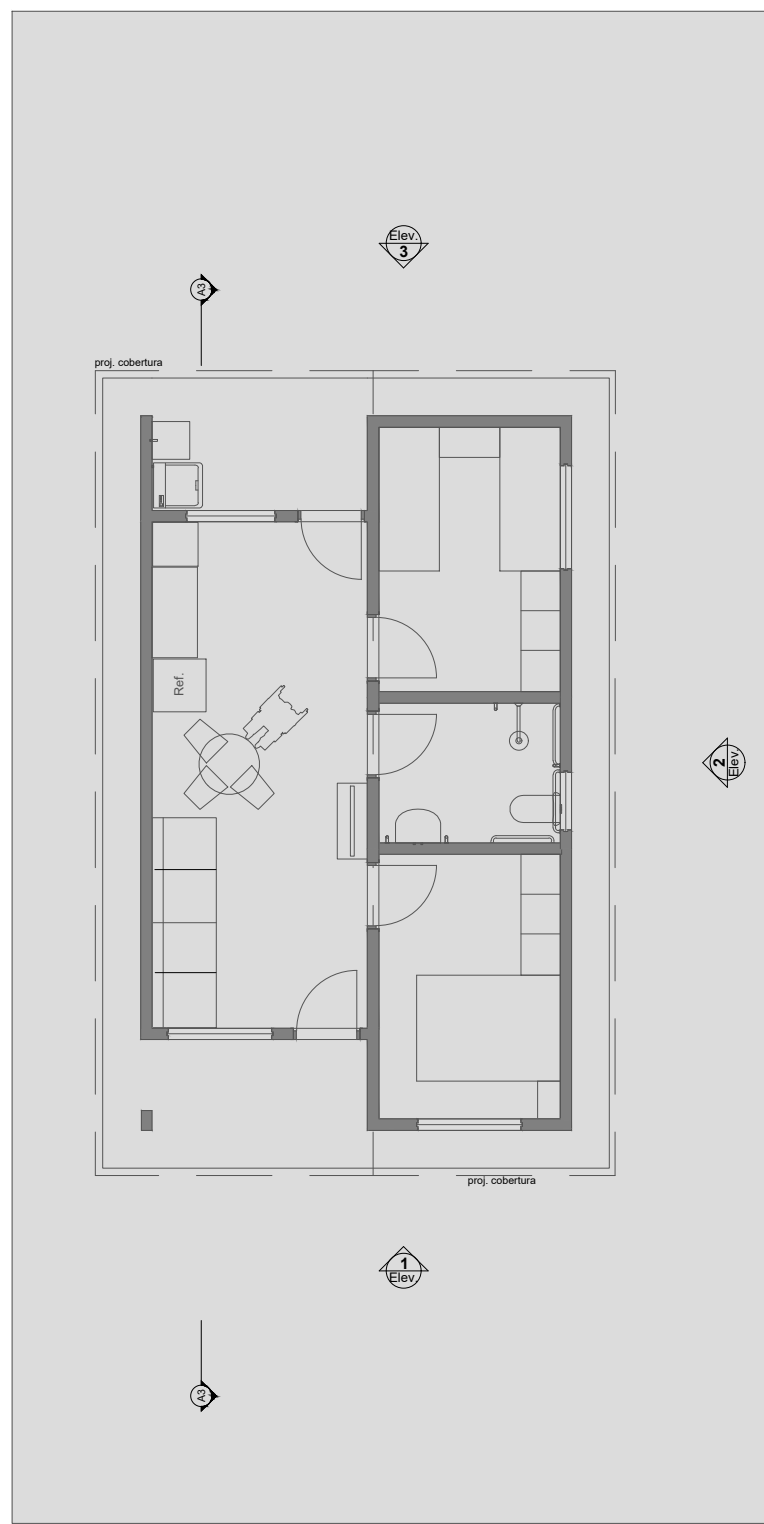


LAYOUT
1:100

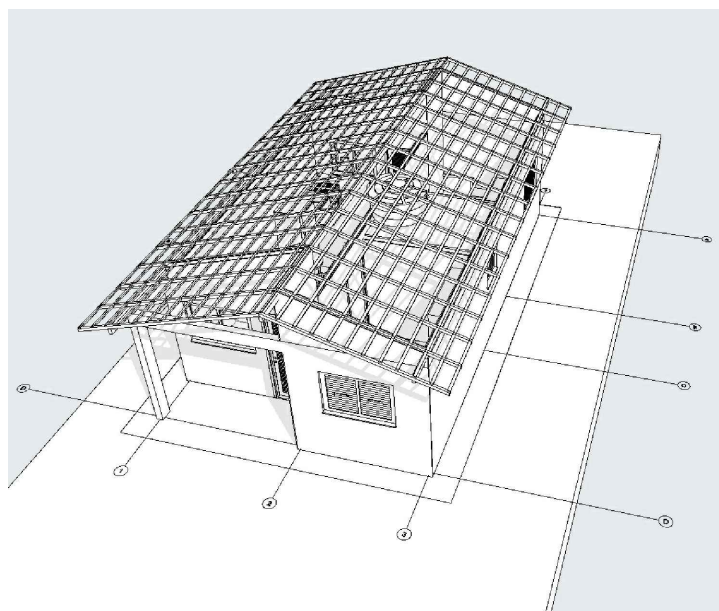


Implantação
Escala:1:200

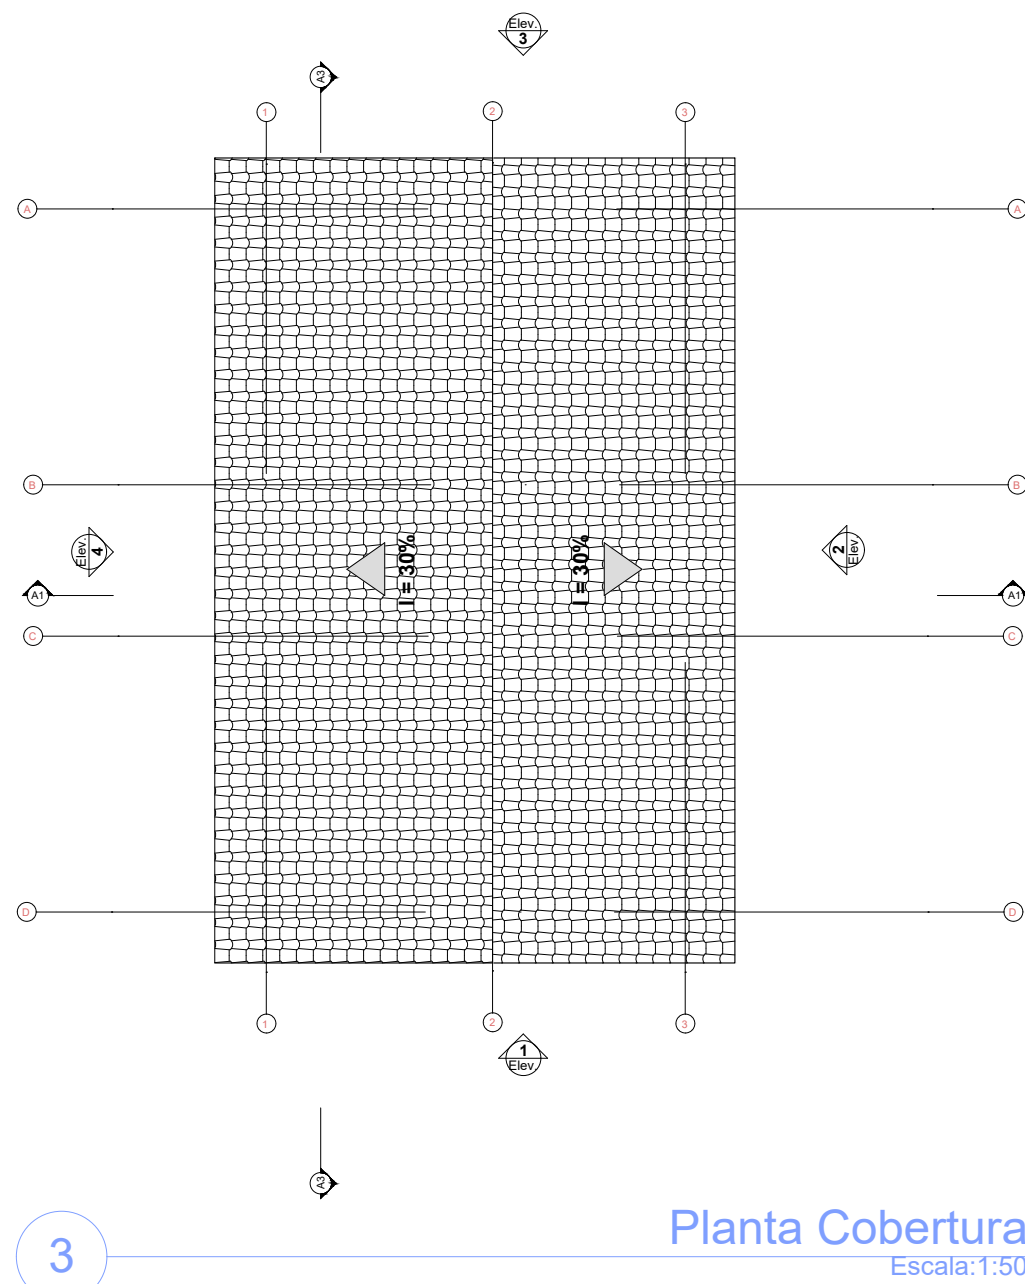


Planta Cobertura
Escala:1:50

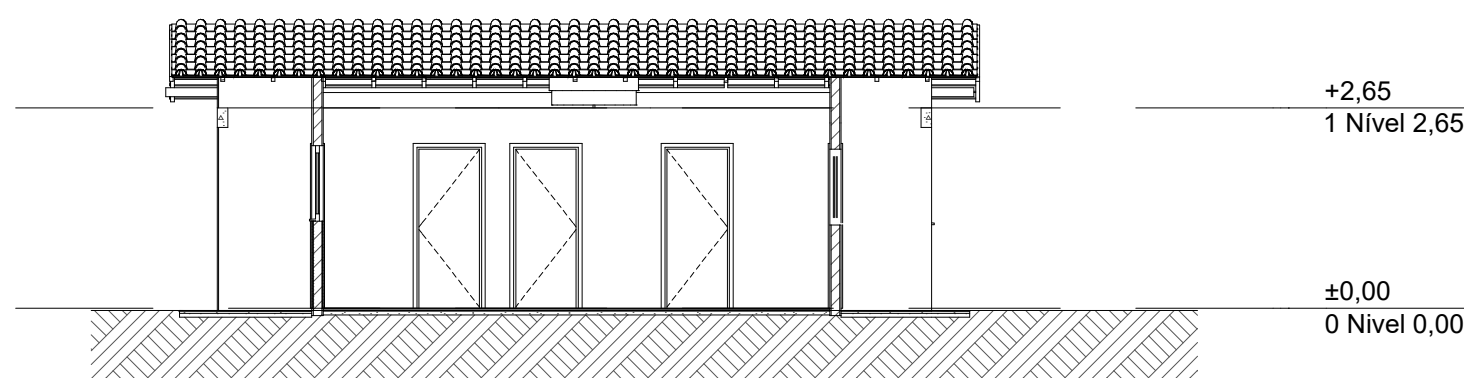


Corte
1:100

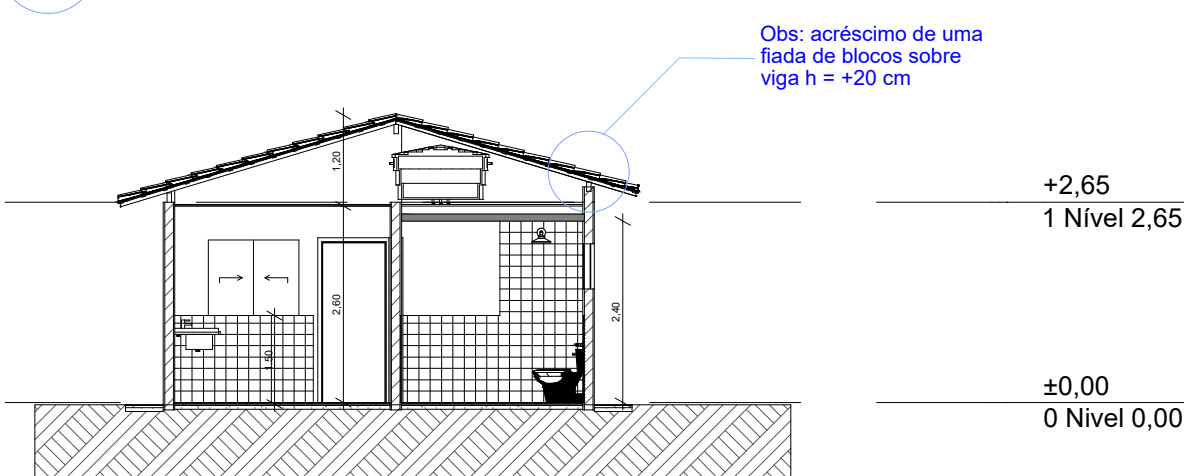


Corte
1:100

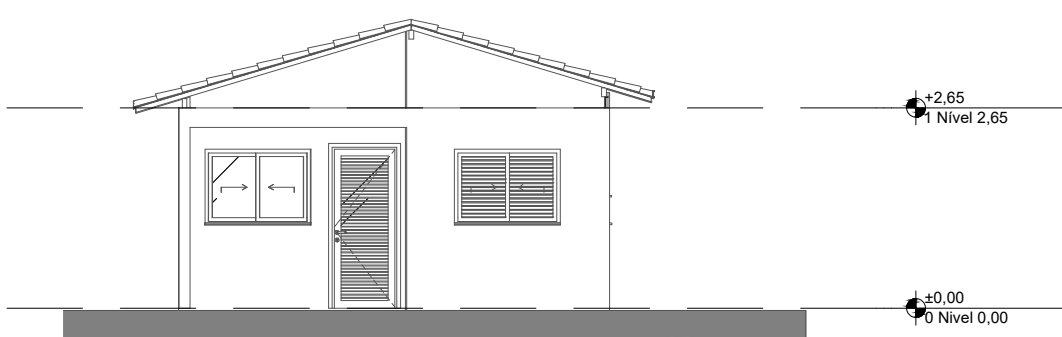


Elevação Frontal
1:100

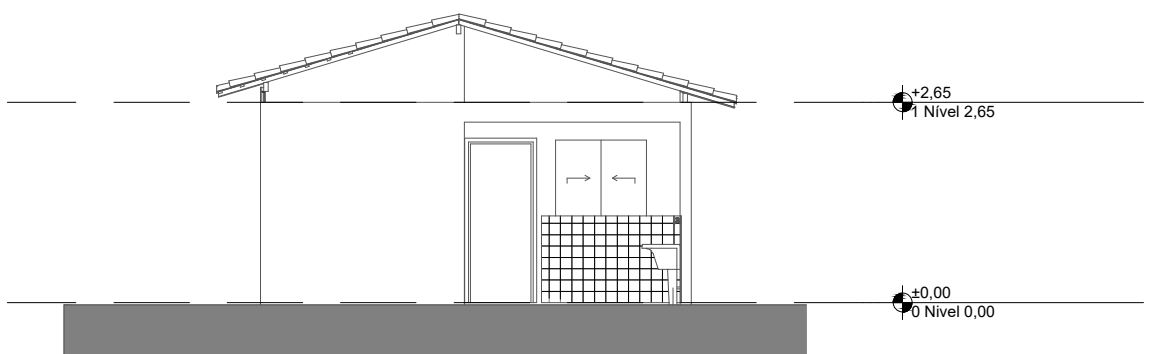

Elevação Posterior
1:100

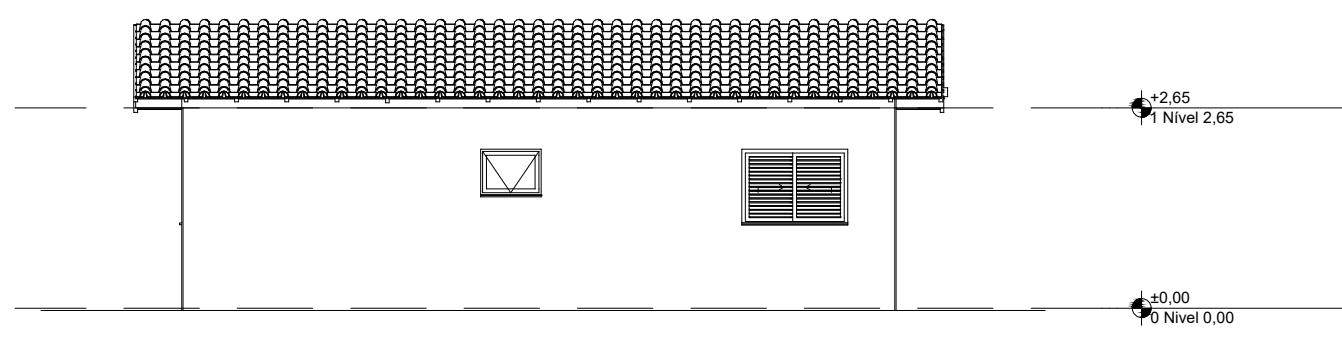


Lateral Direita
1:100

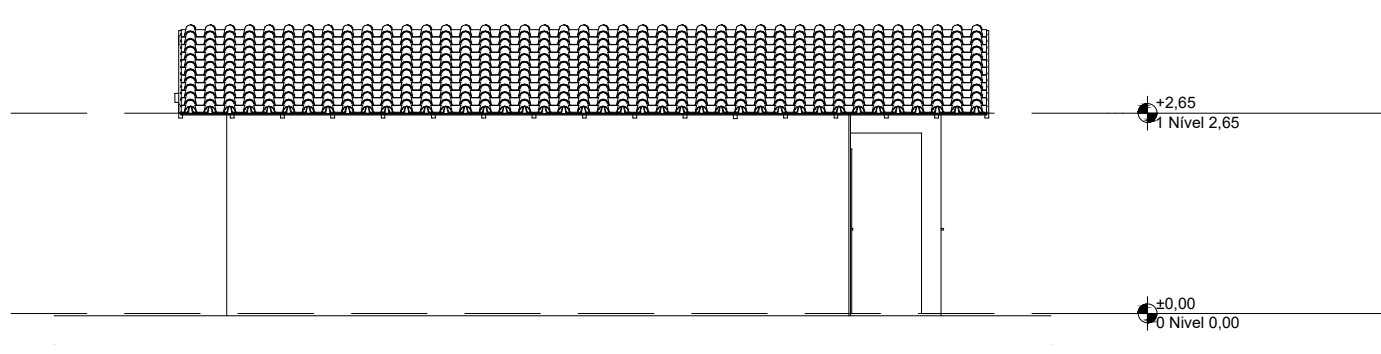

Lateral Esquerda
1:100

REV.	DESCRIÇÃO	MODIFICADO POR	DATA

Quadro de Áreas			
Piso de Origem	Cômodo	Área Medida	
Nível 0,00	01	ESTAR / COZINHA	19,10
	02	DORM. 01	8,40
	03	BANHO	4,44
	04	DORM. 02	8,40
	05	VARANDA	3,56
	06	LAVANDERIA	3,56
			47,46 m²

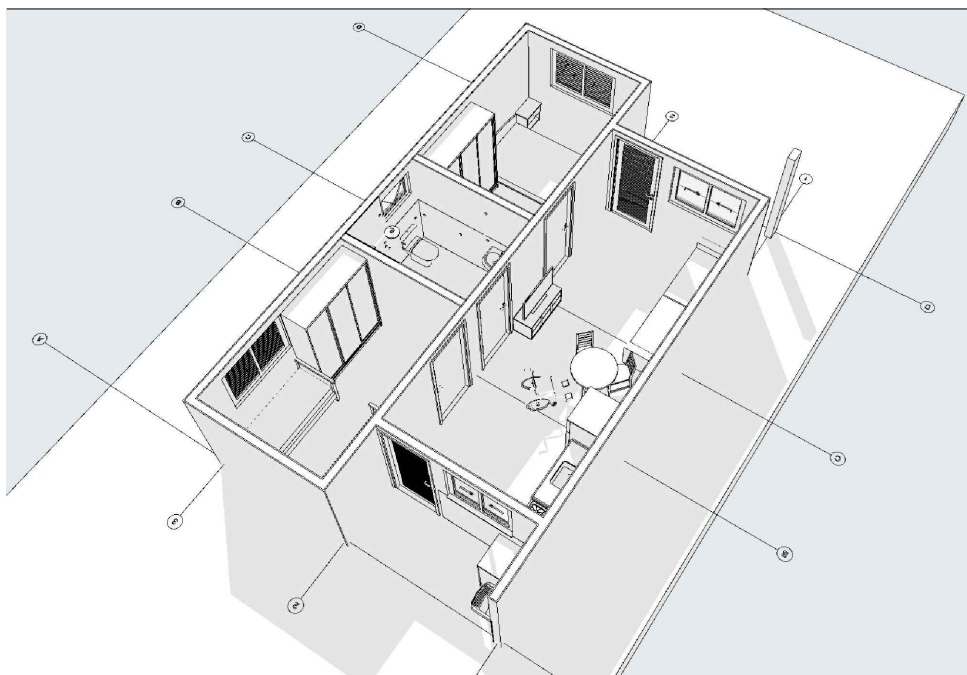

PROJETO ARQUITETÔNICO

processo n.
prancha **01/01**

OBRA : PROGRAMA MINHA CASA MINHA VIDA

LOCAL : RUA APARECIDA DE FATIMA VIEIRA MARCOLINO - LOTEAMENTO IARAS C
RUA HERMAN KOLLER - LOTEAMENTO IARAS C- MUNICIPIO DE IARAS - SP

PROP. : **PREFEITURA MUNICIPAL DE IARAS**
CNPJ: 57.263.948/0001-00

ESCALAS INDICADAS

ESTADO: SÃO PAULO

DATA: 09/2025

QUADRO DE ÁREAS - M²	DECLARAÇÃO : DECLARO QUE A APROVAÇÃO DO PROJETO NÃO IMPLICA NO RECONHECIMENTO POR PARTE DA PREFEITURA DO DIREITO DE PROPRIEDADE DO TERRENO
	PROPRIETÁRIO PREFEITURA MUNICIPAL DE IARAS Assinado de forma digital por WESLEY MORALI GONZAGA:44206154864 Data: 2025.09.26 14:13:41 -03'00'
Á CONSTRUIR : 53,86m2	RESPONSÁVEL TÉCNICO / PROJETO ARQUITETÔNICO WESLEY MORALI BIZERRA LOPES CPF: 36.032.079/001